Załącznik nr 1A

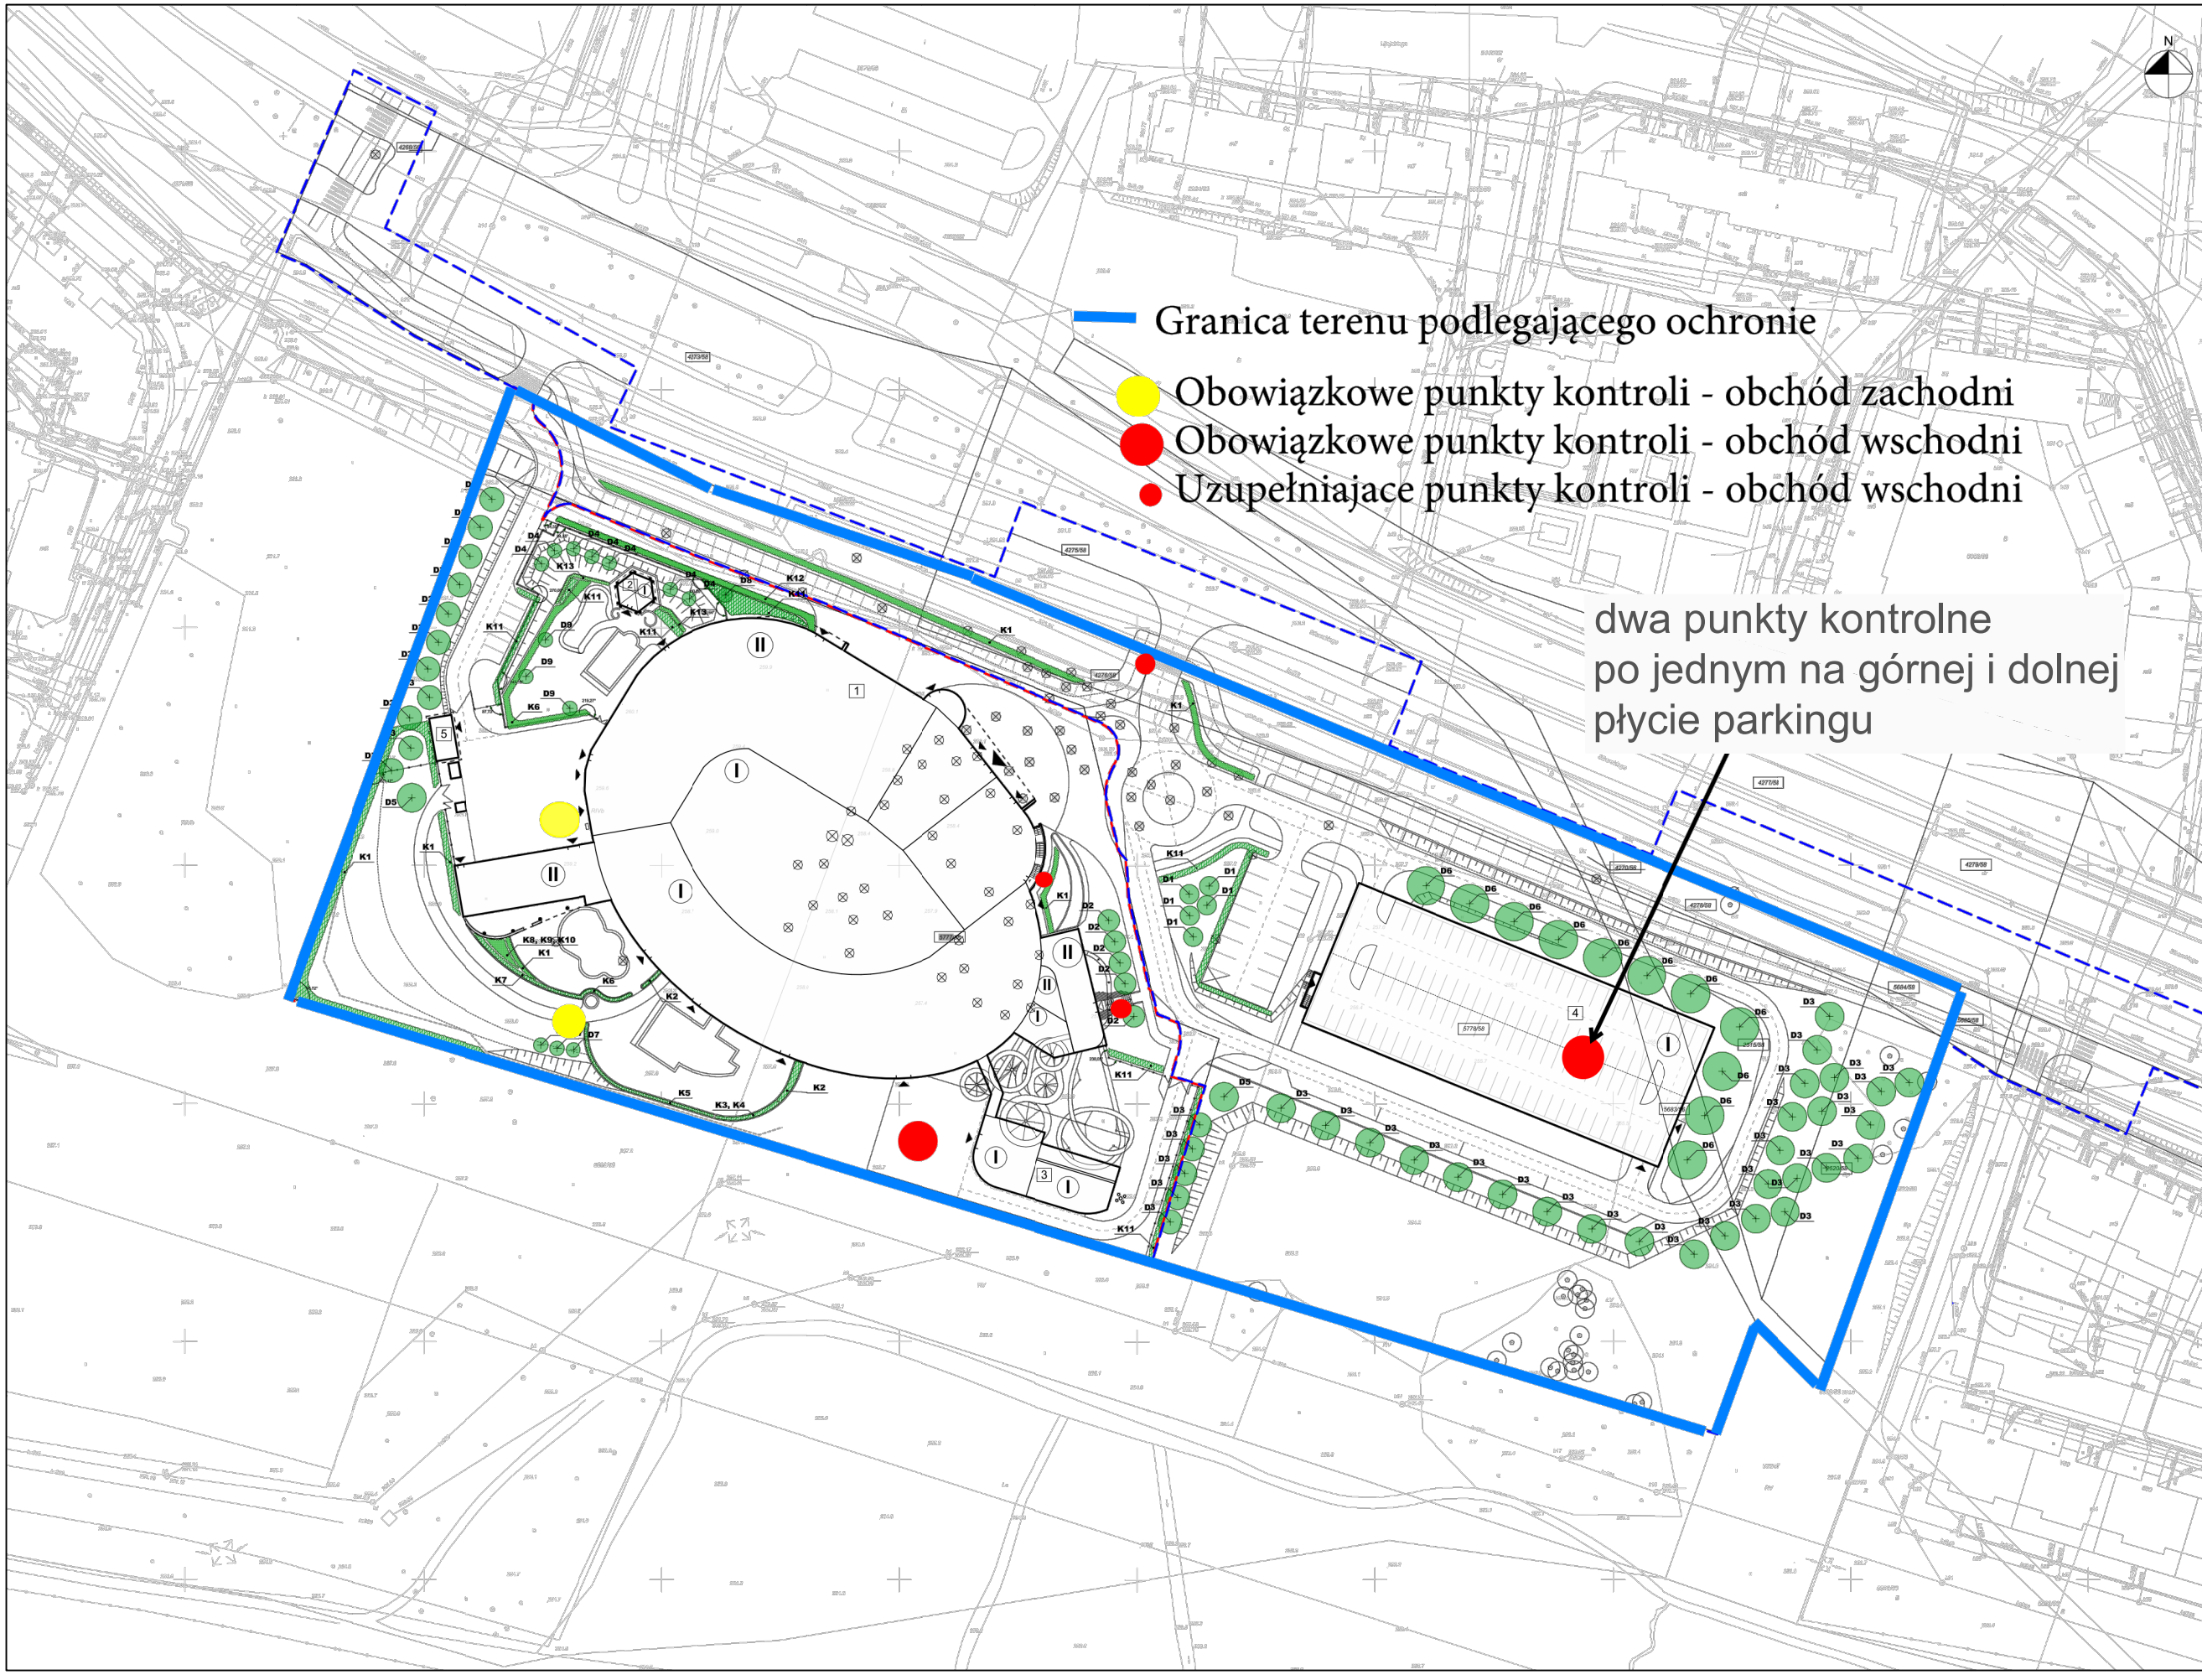


**LEGENDA:**

| | |
|---|---|
| | granica opracowania - część A |
| | granica opracowania - część B |
| 666/59 | numer działki - działka objęta wnioskiem |
| 1 | projektowany budynek - liczba kondygnacji nadziemnych z uwzględnieniem zadaszenia lub przewieszenia budynku |
| 1 | projektowany budynek aquaparku |
| 2 | projektowana sauna zewnętrzna |
| 3 | projektowany budynek techniczny |
| 4 | projektowany parking wielostanowiskowy dwupoziomowy dla samochodów osobowych |
| 5 | projektowane miejsce gromadzenia odpadów - zadaszona wiata |
| | wejście główne / wyjścia ewakuacyjne |
| | ogrodzenie panelowe z desek |
| | ogrodzenie panelowe z siatki |
| | ogrodzenie panelowe z siatki z zabezpieczeniem w postaci siatki PCV przeciw grzywaniu |
| | istniejące drzewo do usunięcia |
| | istniejące drzewo |
| D3 | projektowane drzewo |
| K5 | projektowany żywopłot niski |
| K13 | projektowany żywopłot średniowysoki i wysoki |
| | trawnik - murawa |

**ZESTAWIENIE ZIELENI PROJEKTOWANEJ - część A**

| | | |
|---|---|---|
| D2 | brzoza brodawkowata Youngi szczepiona, h= ok. 2m<br>*Betula pendula "Youngii"* | 6 szt. |
| D3 | brzoza brodlikowata<br>*Betula pendula* | 11 szt. |
| D4 | sosna czarna krzaczasta<br>*Pinus nigra* | 7 szt. |
| D5 | tulipanowiec amerykański<br>*Liriodendron tulipifera* | 1 szt. |
| D7 | ilak pospolity szczepiony<br>*Syringa vulgaris L.* | 3 szt. |
| D8 | buk pospolity odmiana kolumnowa<br>*Fagus sylvatica "Dawyck"* | 1 szt. |
| D9 | sosna wejmutka<br>*Pinus strobus* | 3 szt. |
| K1 | grab pospolity - żywopłot, docelowo h=1,5m, sadzonka wys. 70cm<br>*Carpinus betulus* | 205 szt. |
| K2 | żywotnik zachodni odmiana szmaragdowa, docelowo h=2m sadzonka wysokości 60cm<br>*Thuja occidentalis "Smaragd"* | 12 szt. |
| K3 | jałowiec Pfitzera, docelowo h=1m sadzonka w doniczce P13<br>*Juniperus x pfitzeriana "Pfitzeriana Aurea"* | 5 szt. |
| K4 | jałowiec łuskowaty, docelowo h=1m sadzonka w doniczce P13<br>*Juniperus squamata "Blue Carpet"* | 5 szt. |
| K5 | jałowiec płożący Blue Chip sadzonka w doniczce P13<br>*Juniperus horizontalis "Blue Chip"* | 15 szt. |
| K6 | tawuła drobna "Crispa"<br>sadzonka w doniczce P13<br>*Spiraea x bumalda "Crispa"* | 78 szt. |
| K7 | rozchodnik okazały<br>sadzonka w doniczce P9<br>*Sedum Spectabile "Brilliant"* | 20 szt. |
| K8 | miskant chiński "Zebrinus"<br>sadzonka w doniczce P13<br>*Miscanthus sinensis "Zebrinus"* | 3 szt |
| K9 | miskant chiński "Yaku Jima"<br>sadzonka w doniczce P13<br>*Miscanthus sinensis "Yaku Jima"* | 3 szt. |
| K10 | rozpierzyca japońska<br>sadzonka w doniczce P13<br>*Pennisetum alopecuroides* | 5 szt. |
| K11 | tawuła japońska<br>sadzonka w doniczce P13<br>*Spiraea japonica* | 190 szt. |
| K12 | ligustr pospolity<br>sadzonka wys. 70cm<br>*Ligustrum vulgare* | 115 szt. |
| K13 | fytolaka/fytolacca ałotoborodowy<br>sadzonka w doniczce P13<br>*Phytolacca/ha aureoculbata Spectabilis* | 8 szt. |

**ZESTAWIENIE ZIELENI PROJEKTOWANEJ - część B**

| | | |
|---|---|---|
| D1 | brzoza pożytkowa<br>*Betula utilis var. jacquemontii* | 5 szt. |
| D3 | brzoza brodlikowata<br>*Betula pendula* | 32 szt. |
| D5 | tulipanowiec amerykański<br>*Liriodendron tulipifera* | 1 szt. |
| D6 | platan klonolistny<br>*Platanus x hispanica* | 11 szt. |
| K1 | grab pospolity - żywopłot, docelowo h=1,5m, sadzonka wys. 70cm<br>*Carpinus betulus* | 175 szt. |
| K11 | tawuła japońska<br>sadzonka w doniczce P13<br>*Spiraea japonica* | 90 szt. |

| | |
|---|---|
| Nazwa inwestycji: | PARK WODNY W TYCHACH |
| Adres inwestycji: | UL. ŚWIORSZEGO, 43-100 TYCHY<br>Jednostka ewidencyjna 247701, k. 68 TYCHY, obręb 0005, TYCHY |
| Faza: | PROJEKT WYKONAWCZY |
| Branża: | ARCHITEKTURA część A |
| Inwestor: | REGIONALNE CENTRUM GOSPODARKI WODNO-ŚCIEKOWEJ S.A.<br>43-100 TYCHY<br>AL. PIŁSUDSKIEGO 10 |
| Jednostka projektowa: | SCHICK ARCHITEKCI<br>SPÓŁKA Z OGRANICZONĄ ODPOWIEDZIALNOŚCIĄ, SP. K.<br>40-009 KATOWICE<br>UL. NIEDURNEGO 8BIS<br>Tel.: 32 240 00 00 e-mail: info@schick-partner.pl |
| Projektant: | arch. Helmut Schick<br>nr uprawnień: WT/B/2007<br>w specjalności architektonicznej |
| Opracowali: | mgr inż. arch. Andrzej Trzaszczyński<br>mgr inż. arch. Paweł Kobiesowski<br>mgr inż. Artur Bojarczyk<br>inż. arch. Agnieszka Pompiuka<br>ad. arch. Marcin Gryzińał<br>inż. arch. Katarzyna Bobrowska<br>mgr inż. arch. Damian Ludwig<br>mgr inż. arch. Magdalena Walo<br>inż. arch. Klaudia Kud |
| Sprawdzili: | mgr inż. arch. Irena Kokott<br>nr uprawnień: 28/262<br>w specjalności architektonicznej |
| Nazwa rysunku: | Projekt zieleni uzupełnionej |
| Skala rysunku: | 1:500 |
| Nazwa rysunku: | AZ 02 |
| Numer strony: | |

Rozpowszechnianie niniejszego opracowania, jak też jego fragmentów, w tym koncepcji, wykonywanie kopii, wykorzystywanie w jakiejkolwiek formie, w tym elektronicznej, modyfikowanie, tłumaczenie, dzierżawienie, przekazywanie w jakiejkolwiek formie, w tym elektronicznej, modyfikowanie, tłumaczenie, reprodukcja, przedruku oraz dokonywanie zmian bez zgody autora jest zabroniona i podlega odpowiedzialności karnej z mocy art. 116, 117, 118 ustawy z dnia 14 lutego 1994 roku, o prawie autorskim i prawach pokrewnych.
dzu. U. Nr. 24 Poz. 83 z 1994 roku.